


All rights strictly reserved. Reproduction or issue to third parties in any form whatever is not permitted without written authority of nkt cables

Drawing will not be recalled in case of revision!

Zeichnung wird bei Änderung nicht eingezogen!

Alle Rechte ausdrücklich vorbehalten. Vervielfältigungen oder Mitteilungen an Dritte, gleichgültig welcher Form, sind ohne schriftliche Genehmigung von nkt cables nicht gestattet.

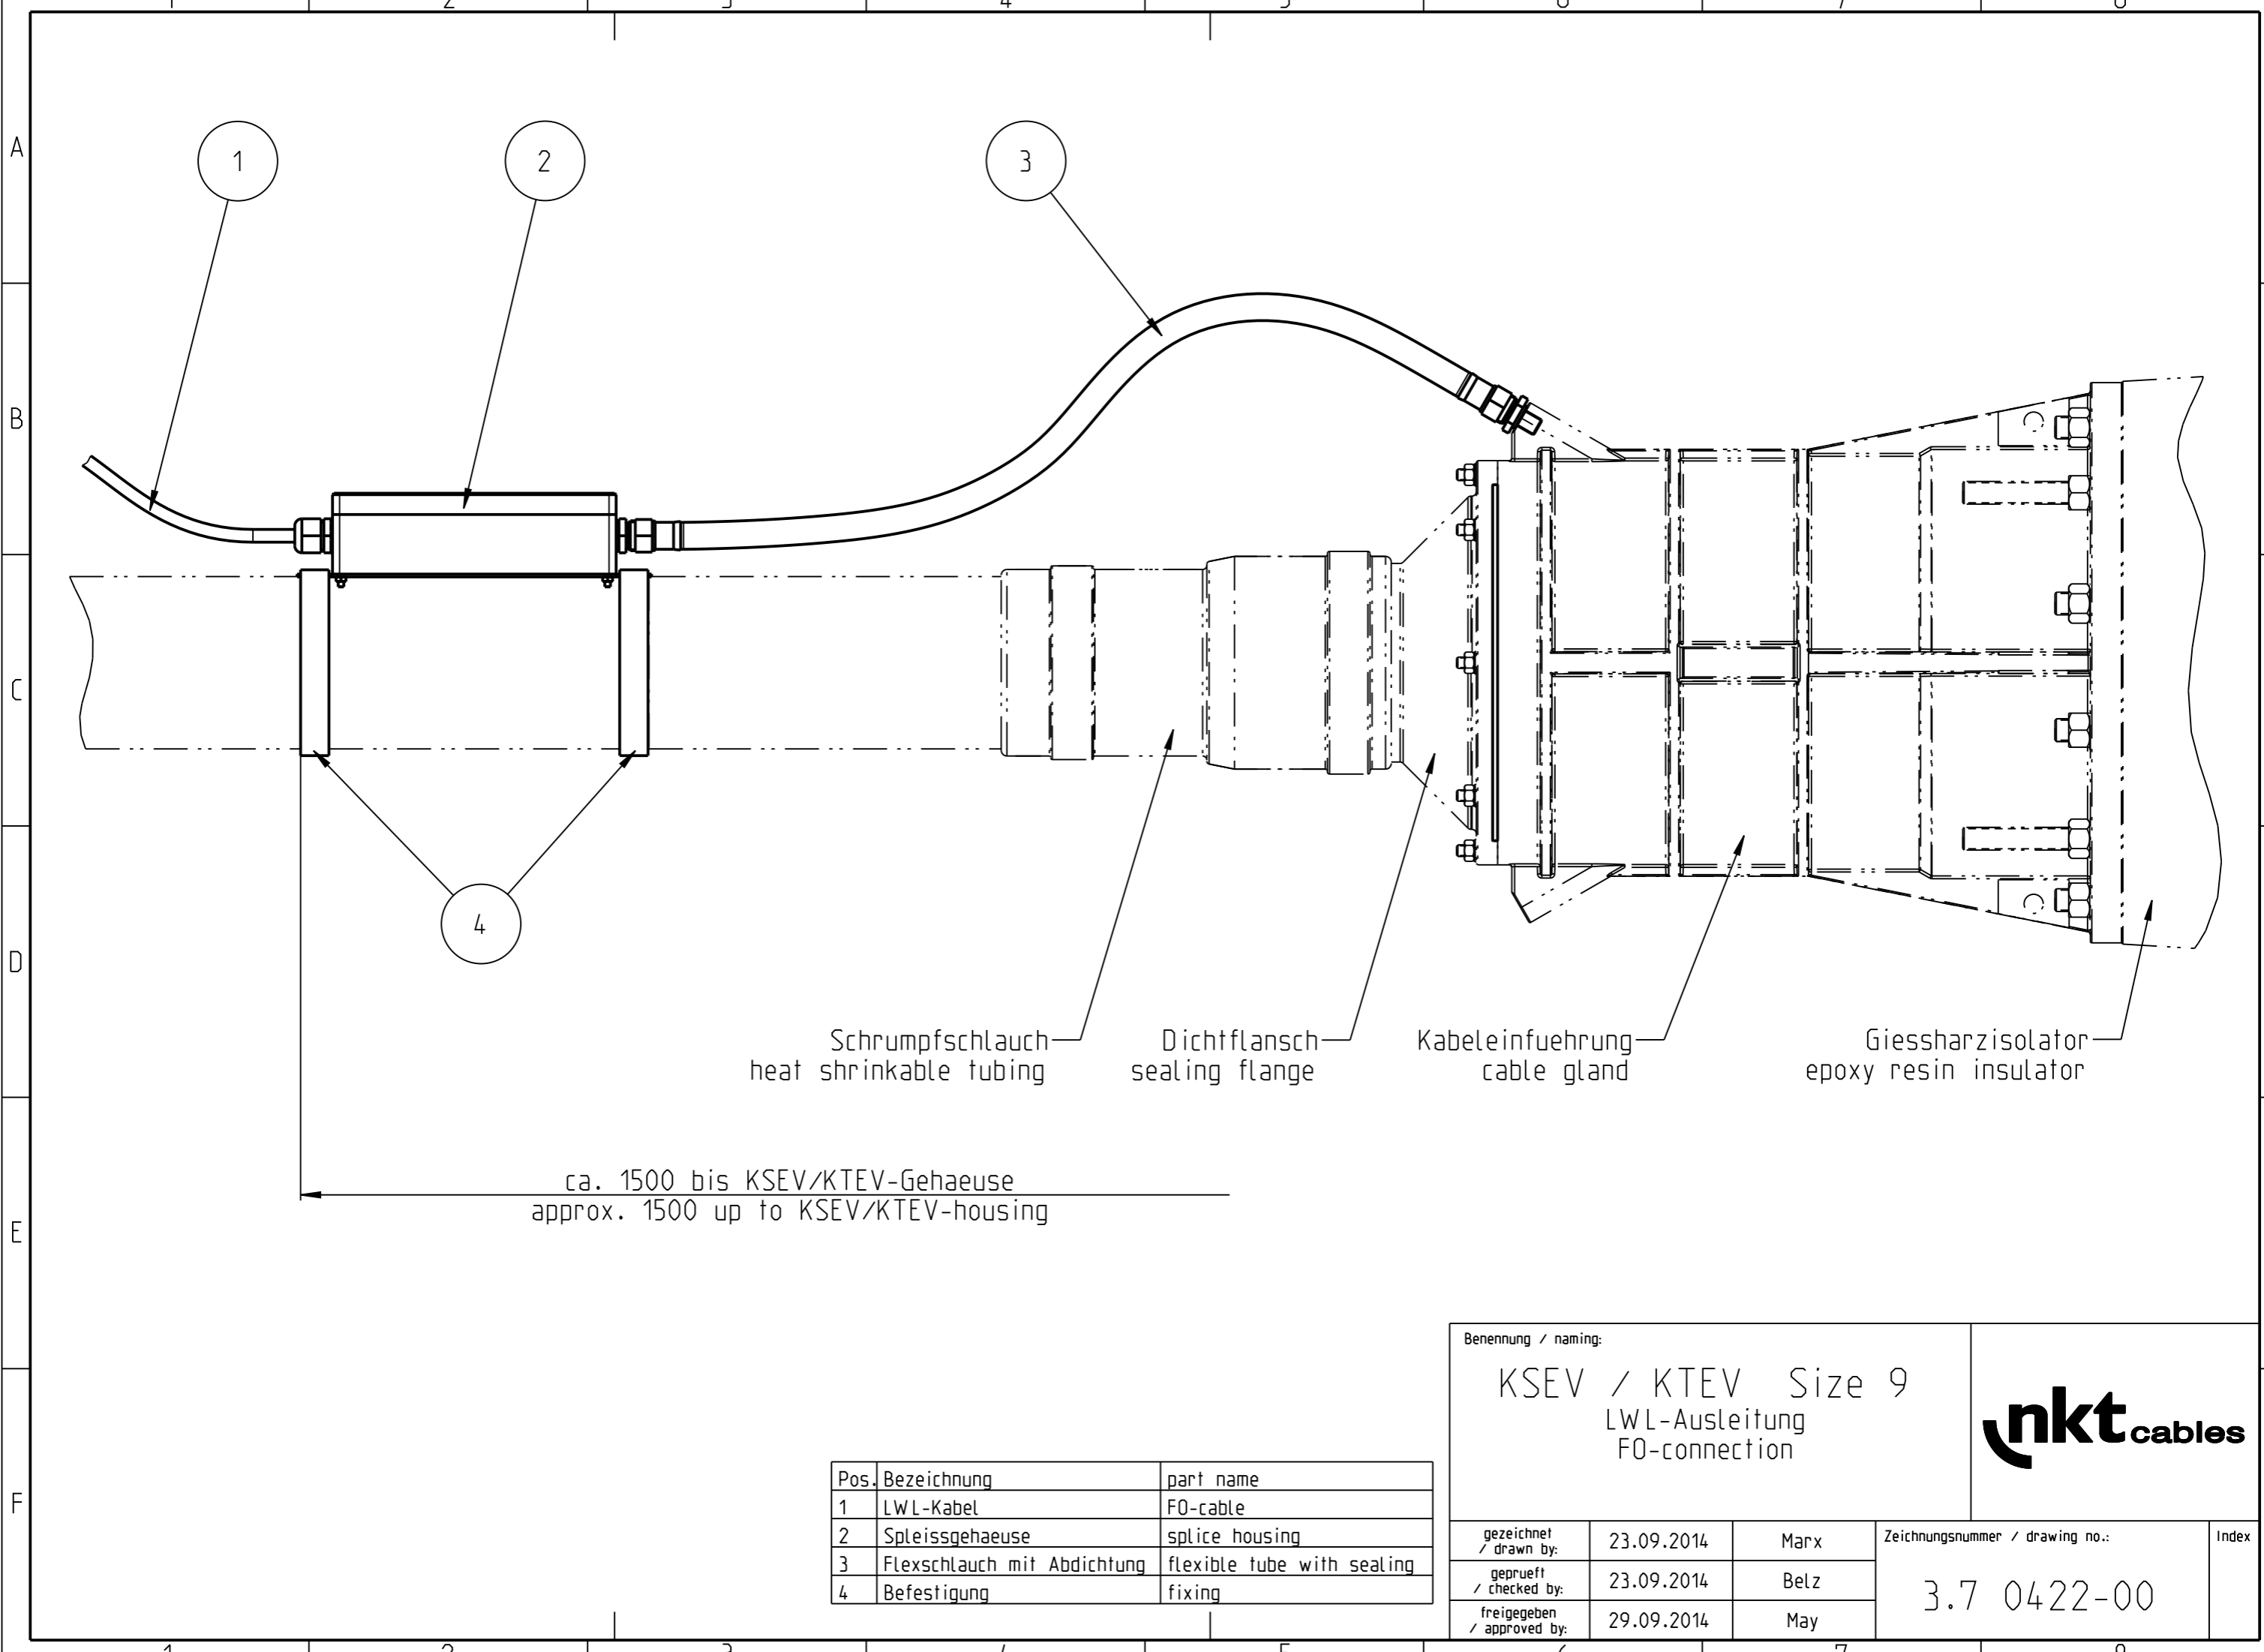

Schrumpfschlauch
heat shrinkable tubing

Dichtflansch
sealing flange

Kabeleinfuehrung
cable gland

Gießharzisolator
epoxy resin insulator

ca. 1500 bis KSEV/KTEV-Gehäuse
approx. 1500 up to KSEV/KTEV-housing

Pos.	Bezeichnung	part name
1	LWL-Kabel	FO-cable
2	Spleissgehäuse	splice housing
3	Flexschlauch mit Abdichtung	flexible tube with sealing
4	Befestigung	fixing

Benennung / naming:
KSEV / KTEV Size 9
LWL-Ausleitung
FO-connection



gezeichnet / drawn by:	23.09.2014	Marx	Zeichnungsnummer / drawing no.:	Index
geprüft / checked by:	23.09.2014	Belz		
freigegeben / approved by:	29.09.2014	May		
			3.7 0422-00	